


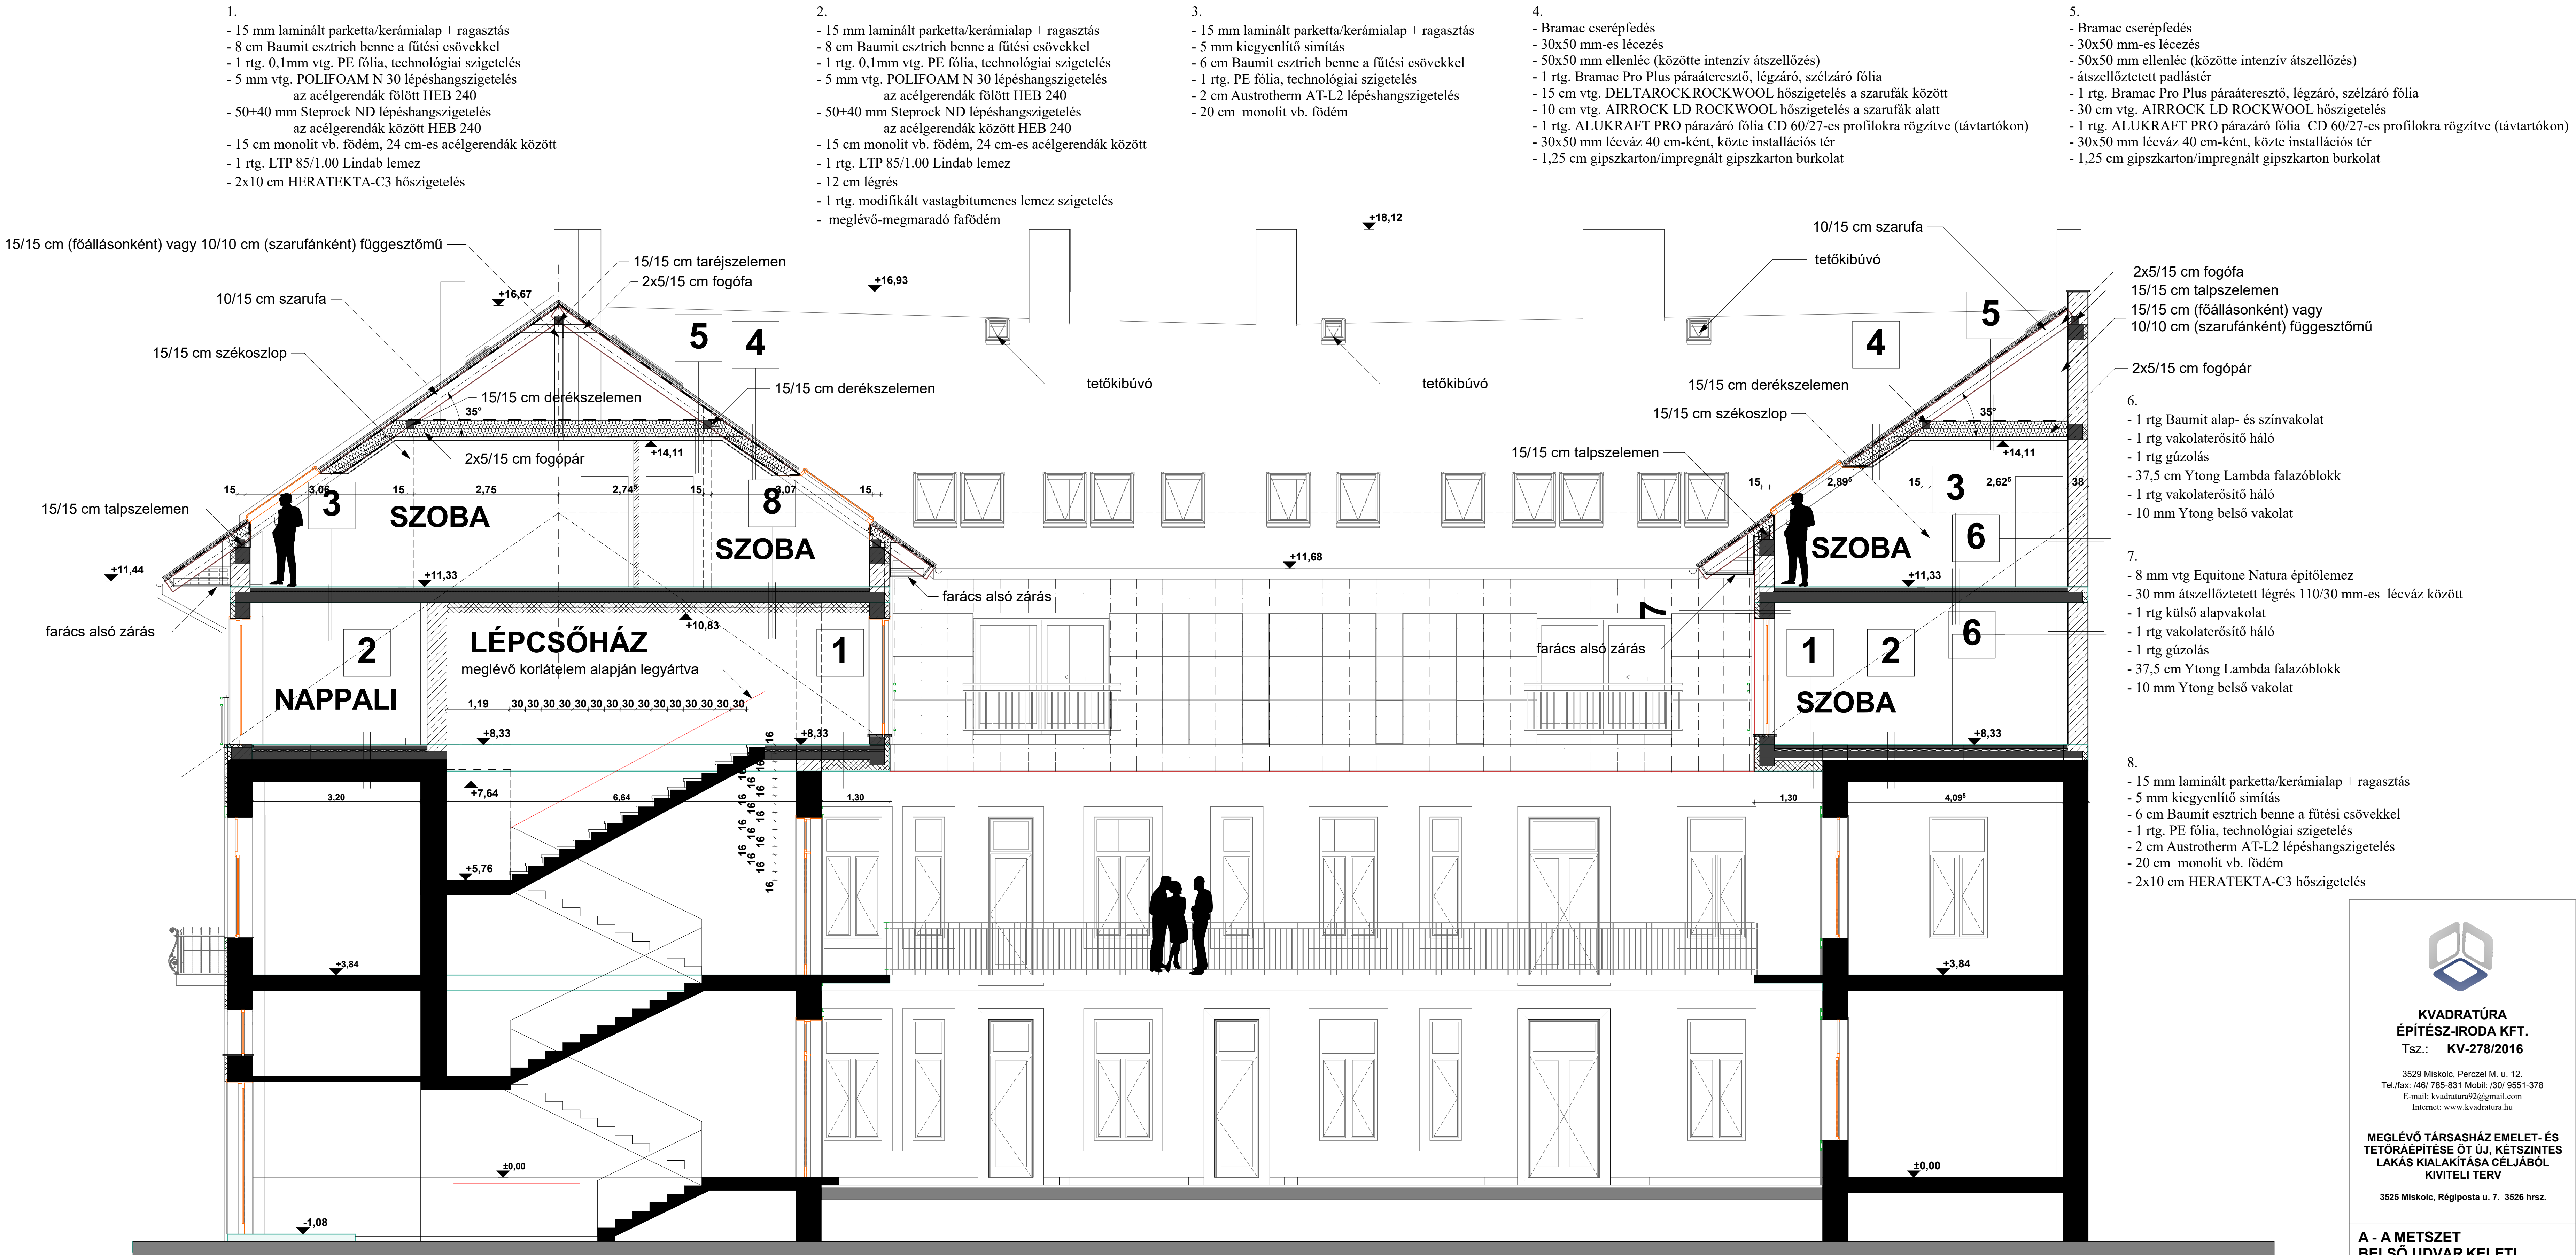

A-A METSZET, BELSŐ UDVAR KELETI HOMLOKZAT



KVADRATÚRA
ÉPÍTÉSZ-IRODA KFT.
Tsz.: KV-278/2016

3529 Miskolc, Perczel M. u. 12.
Tel./fax: /46/ 785-831 Mobil: /30/ 9551-378
E-mail: kvadratura92@gmail.com
Internet: www.kvadratura.hu

MEGLÉVŐ TÁRSASHÁZ EMELET- ÉS
TETŐRÁÉPÍTÉSE ÖT ÚJ, KÉTSZINTES
LAKÁS KIALAKÍTÁSA CÉLJÁBÓL
KIVITELI TERV

3525 Miskolc, Régiposta u. 7. 3526 hrsz.

A - A METSZET
BELSŐ UDVAR KELETI
HOMLOKZAT

Építész Tervező:
Vincze József

Építész Munkatárs:

Statikus Tervező:

Gépész Tervező:

Janik Ottó

Szilágyi Zsolt

Villamos Tervező:

Tűzvédelmi Tervező:

Műnnich Gábor

Bihari Mihály

Megbízó:

Álmos Lakópark Kft.

3526 Miskolc, Szentpéteri kapu 15-19.

Rajz méretaránya:

M=1:50

Dátum: 2017. március hó

Rajz száma: É-4

- 1.
- 15 mm laminált parketta/kerámialap + ragasztás
 - 8 cm Baunit esztrich benne a fűtési csövekkel
 - 1 rtg. 0,1mm vtg. PE fólia, technológiai szigetelés
 - 5 mm vtg. POLIFOAM N 30 lépéshangszigetelés az acélgerendák fölött HEB 240
 - 50+40 mm Steprock ND lépéshangszigetelés az acélgerendák között HEB 240
 - 15 cm monolit vb. földem, 24 cm-es acélgerendák között
 - 1 rtg. LTP 85/1.00 Lindab lemez
 - 2x10 cm HERATEKTA-C3 hőszigetelés

- 2.
- 15 mm laminált parketta/kerámialap + ragasztás
 - 8 cm Baunit esztrich benne a fűtési csövekkel
 - 1 rtg. 0,1mm vtg. PE fólia, technológiai szigetelés
 - 5 mm vtg. POLIFOAM N 30 lépéshangszigetelés az acélgerendák fölött HEB 240
 - 50+40 mm Steprock ND lépéshangszigetelés az acélgerendák között HEB 240
 - 15 cm monolit vb. földem, 24 cm-es acélgerendák között
 - 1 rtg. LTP 85/1.00 Lindab lemez
 - 12 cm légrés
 - 1 rtg. modifikált vastagbitumenes lemez szigetelés
 - 25 cm meglévő-megmaradó faföldem


- 3.
- 15 mm laminált parketta/kerámialap + ragasztás
 - 5 mm kiegyenlítő simítás
 - 6 cm Baunit esztrich benne a fűtési csövekkel
 - 1 rtg. PE fólia, technológiai szigetelés
 - 2 cm Austrotherm AT-L2 lépéshangszigetelés
 - 20 cm monolit vb. földem

- 4.
- Bramac cserépfedés
 - 30x50 mm-es lécezés
 - 50x50 mm ellenléc (közötte intenzív átszellőzés)
 - 1 rtg. Bramac Pro Plus páraáteresztő, légzáró, szélzáró fólia
 - 15 cm vtg. DELTAROCK ROCKWOOL hőszigetelés a szarufák között
 - 10 cm vtg. AIRROCK LD ROCKWOOL hőszigetelés a szarufák alatt
 - 1 rtg. ALUKRAFT PRO párazáró fólia CD 60/27-es profilokra rögzítve (távtartókon)
 - 30x50 mm lécváz 40 cm-ként, közte installációs tér
 - 1,25 cm gipszkarton/impregnált gipszkarton burkolat

- 5.
- Bramac cserépfedés
 - 30x50 mm-es lécezés
 - 50x50 mm ellenléc (közötte intenzív átszellőzés)
 - átszellőztetett padlástér
 - 1 rtg. Bramac Pro Plus páraáteresztő, légzáró, szélzáró fólia
 - 30 cm vtg. AIRROCK LD ROCKWOOL hőszigetelés
 - 1 rtg. ALUKRAFT PRO párazáró fólia CD 60/27-es profilokra rögzítve (távtartókon)
 - 30x50 mm lécváz 40 cm-ként, közte installációs tér
 - 1,25 cm gipszkarton/impregnált gipszkarton burkolat

- 6.
- 1 rtg Baunit alap- és színvakolat
 - 1 rtg vakolaterősítő háló
 - 1 rtg gúzolás
 - 37,5 cm Ytong Lambda falazóblokk
 - 1 rtg vakolaterősítő háló
 - 10 mm Ytong belső vakolat

- 7.
- 8 mm vtg Equitone építőlemez
 - 30 mm átszellőztetett légrés 110/30 mm-es lécváz között
 - 1 rtg külső alapvakolat
 - 1 rtg vakolaterősítő háló
 - 1 rtg gúzolás
 - 37,5 cm Ytong Lambda falazóblokk
 - 10 mm Ytong belső vakolat

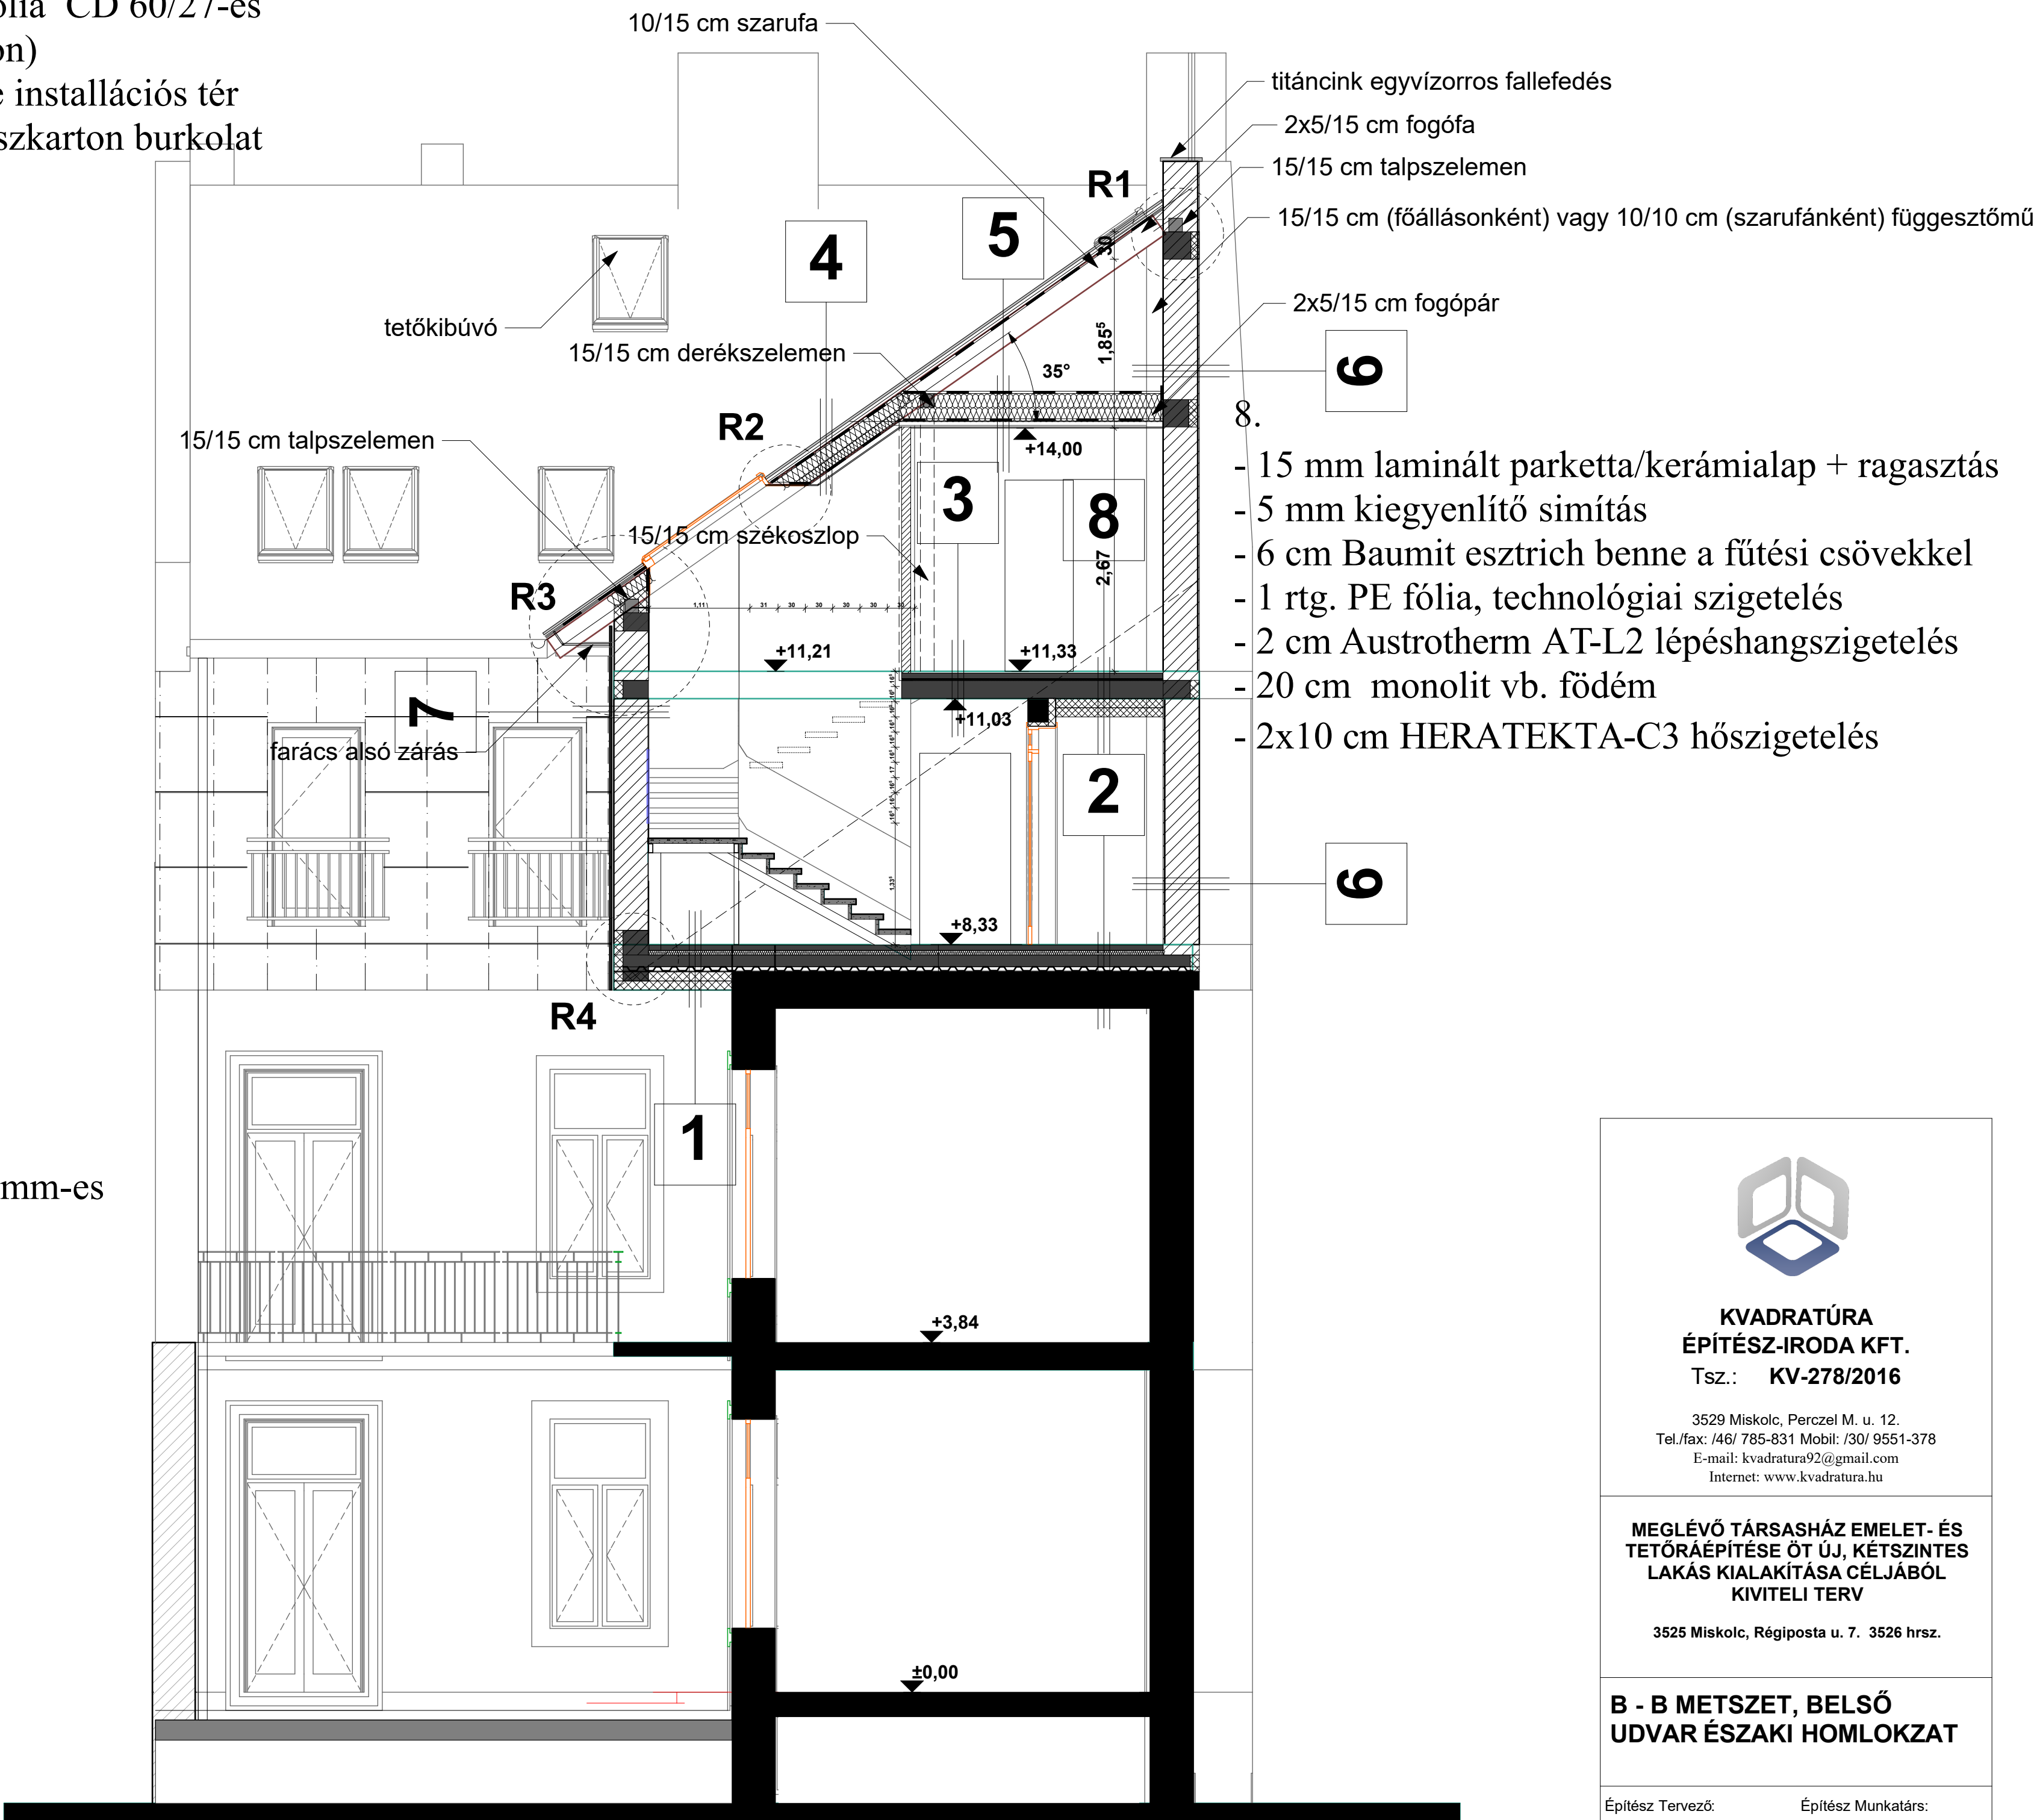

B-B METSZET, BELSŐ UDVAR ÉSZAKI HOMLOKZAT



KVADRATÚRA
ÉPÍTÉSZ-IRODA KFT.
Tsz.: **KV-278/2016**

3529 Miskolc, Perczel M. u. 12.
Tel./fax: /46/ 785-831 Mobil: /30/ 9551-378
E-mail: kvadratura92@gmail.com
Internet: www.kvadratura.hu

MEGLÉVŐ TÁRSASHÁZ EMELET- ÉS TETŐRÁÉPÍTÉSE ÖT ÚJ, KÉTSZINTES LAKÁS KIALAKÍTÁSA CÉLJÁBÓL KIVITELI TERV

3525 Miskolc, Régiposta u. 7. 3526 hrsz.

B - B METSZET, BELSŐ UDVAR ÉSZAKI HOMLOKZAT

Építész Tervező: Vincze József	Építész Munkatárs:
Statikus Tervező: Janik Otto	Gépész Tervező: Szlágyi Zsolt
Villamos Tervező: Münnich Gábor	Tűzvédelmi Tervező: Bihari Mihály
Megbízó: Álmos Lakópark Kft. 3526 Miskolc, Szentpéteri kapu 15-19.	
Rajz méretaránya: M=1:50	
Dátum: 2017. március hó	Rajz száma: É-5

- 1.
- 15 mm laminált parketta/kerámialap + ragasztás
 - 8 cm Baunit esztrich benne a fűtési csövekkel
 - 1 rtg. 0,1mm vtg. PE fólia, technológiai szigetelés
 - 5 mm vtg. POLIFOAM N 30 lépéshangszigetelés az acélgerendák fölött HEB 240
 - 50+40 mm Steprock ND lépéshangszigetelés az acélgerendák között HEB 240
 - 15 cm monolit vb. födém, 24 cm-es acélgerendák között
 - 1 rtg. LTP 85/1.00 Lindab lemez
 - 2x10 cm HERATEKTA-C3 hőszigetelés

- 2.
- 15 mm laminált parketta/kerámialap + ragasztás
 - 8 cm Baunit esztrich benne a fűtési csövekkel
 - 1 rtg. 0,1mm vtg. PE fólia, technológiai szigetelés
 - 5 mm vtg. POLIFOAM N 30 lépéshangszigetelés az acélgerendák fölött HEB 240
 - 50+40 mm Steprock ND lépéshangszigetelés az acélgerendák között HEB 240
 - 15 cm monolit vb. födém, 24 cm-es acélgerendák között
 - 1 rtg. LTP 85/1.00 Lindab lemez
 - 12 cm légrés
 - 1 rtg. modifikált vastagbitumenes lemez szigetelés
 - 25 cm meglévő-megmaradó fafödém

- 3.
- 15 mm laminált parketta/kerámialap + ragasztás
 - 5 mm kiegyenlítő simítás
 - 6 cm Baunit esztrich benne a fűtési csövekkel
 - 1 rtg. PE fólia, technológiai szigetelés
 - 2 cm Austrotherm AT-L2 lépéshangszigetelés
 - 20 cm monolit vb. födém


- 4.
- Bramac cserépfedés
 - 30x50 mm-es lécezés
 - 50x50 mm ellenléc (közötte intenzív átszellőzés)
 - 1 rtg. Bramac Pro Plus páraáteresztő, légzáró, szélzáró fólia
 - 15 cm vtg. DELTAROCK ROCKWOOL hőszigetelés a szarufák (10/15 cm) között
 - 10 cm vtg. AIRROCK LD ROCKWOOL hőszigetelés a szarufák alatt
 - 1 rtg. ALUKRAFT PRO párazáró fólia CD 60/27-es profilokra rögzítve (távtartókon)
 - 30x50 mm lécváz 40 cm-ként, közte installációs tér
 - 1,25 cm gipszkarton/impregnált gipszkarton burkolat

- 5.
- Bramac cserépfedés
 - 30x50 mm-es lécezés
 - 50x50 mm ellenléc (közötte intenzív átszellőzés)
 - átszellőztetett padlástér
 - 1 rtg. Bramac Pro Plus páraáteresztő, légzáró, szélzáró fólia
 - 30 cm vtg. AIRROCK LD ROCKWOOL hőszigetelés
 - 1 rtg. ALUKRAFT PRO párazáró fólia CD 60/27-es profilokra rögzítve (távtartókon)
 - 30x50 mm lécváz 40 cm-ként, közte installációs tér
 - 1,25 cm gipszkarton/impregnált gipszkarton burkolat

- 6.
- 1 rtg Baunit alap- és színvakolat
 - 1 rtg vakolaterősítő háló
 - 1 rtg gúzolás
 - 37,5 cm Ytong Lambda falazóblokk
 - 1 rtg vakolaterősítő háló
 - 10 mm Ytong belső vakolat

- 7.
- 8 mm vtg Equitone építőlemez
 - 30 mm átszellőztetett légrés 110/30 mm-es lécváz között
 - 1 rtg külső alapvakolat
 - 1 rtg vakolaterősítő háló
 - 1 rtg gúzolás
 - 37,5 cm Ytong Lambda falazóblokk
 - 10 mm Ytong belső vakolat

- 8.
- 15 mm laminált parketta/kerámialap + ragasztás
 - 5 mm kiegyenlítő simítás
 - 6 cm Baunit esztrich benne a fűtési csövekkel
 - 1 rtg. PE fólia, technológiai szigetelés
 - 2 cm Austrotherm AT-L2 lépéshangszigetelés
 - 20 cm monolit vb. födém
 - 2x10 cm HERATEKTA-C3 hőszigetelés

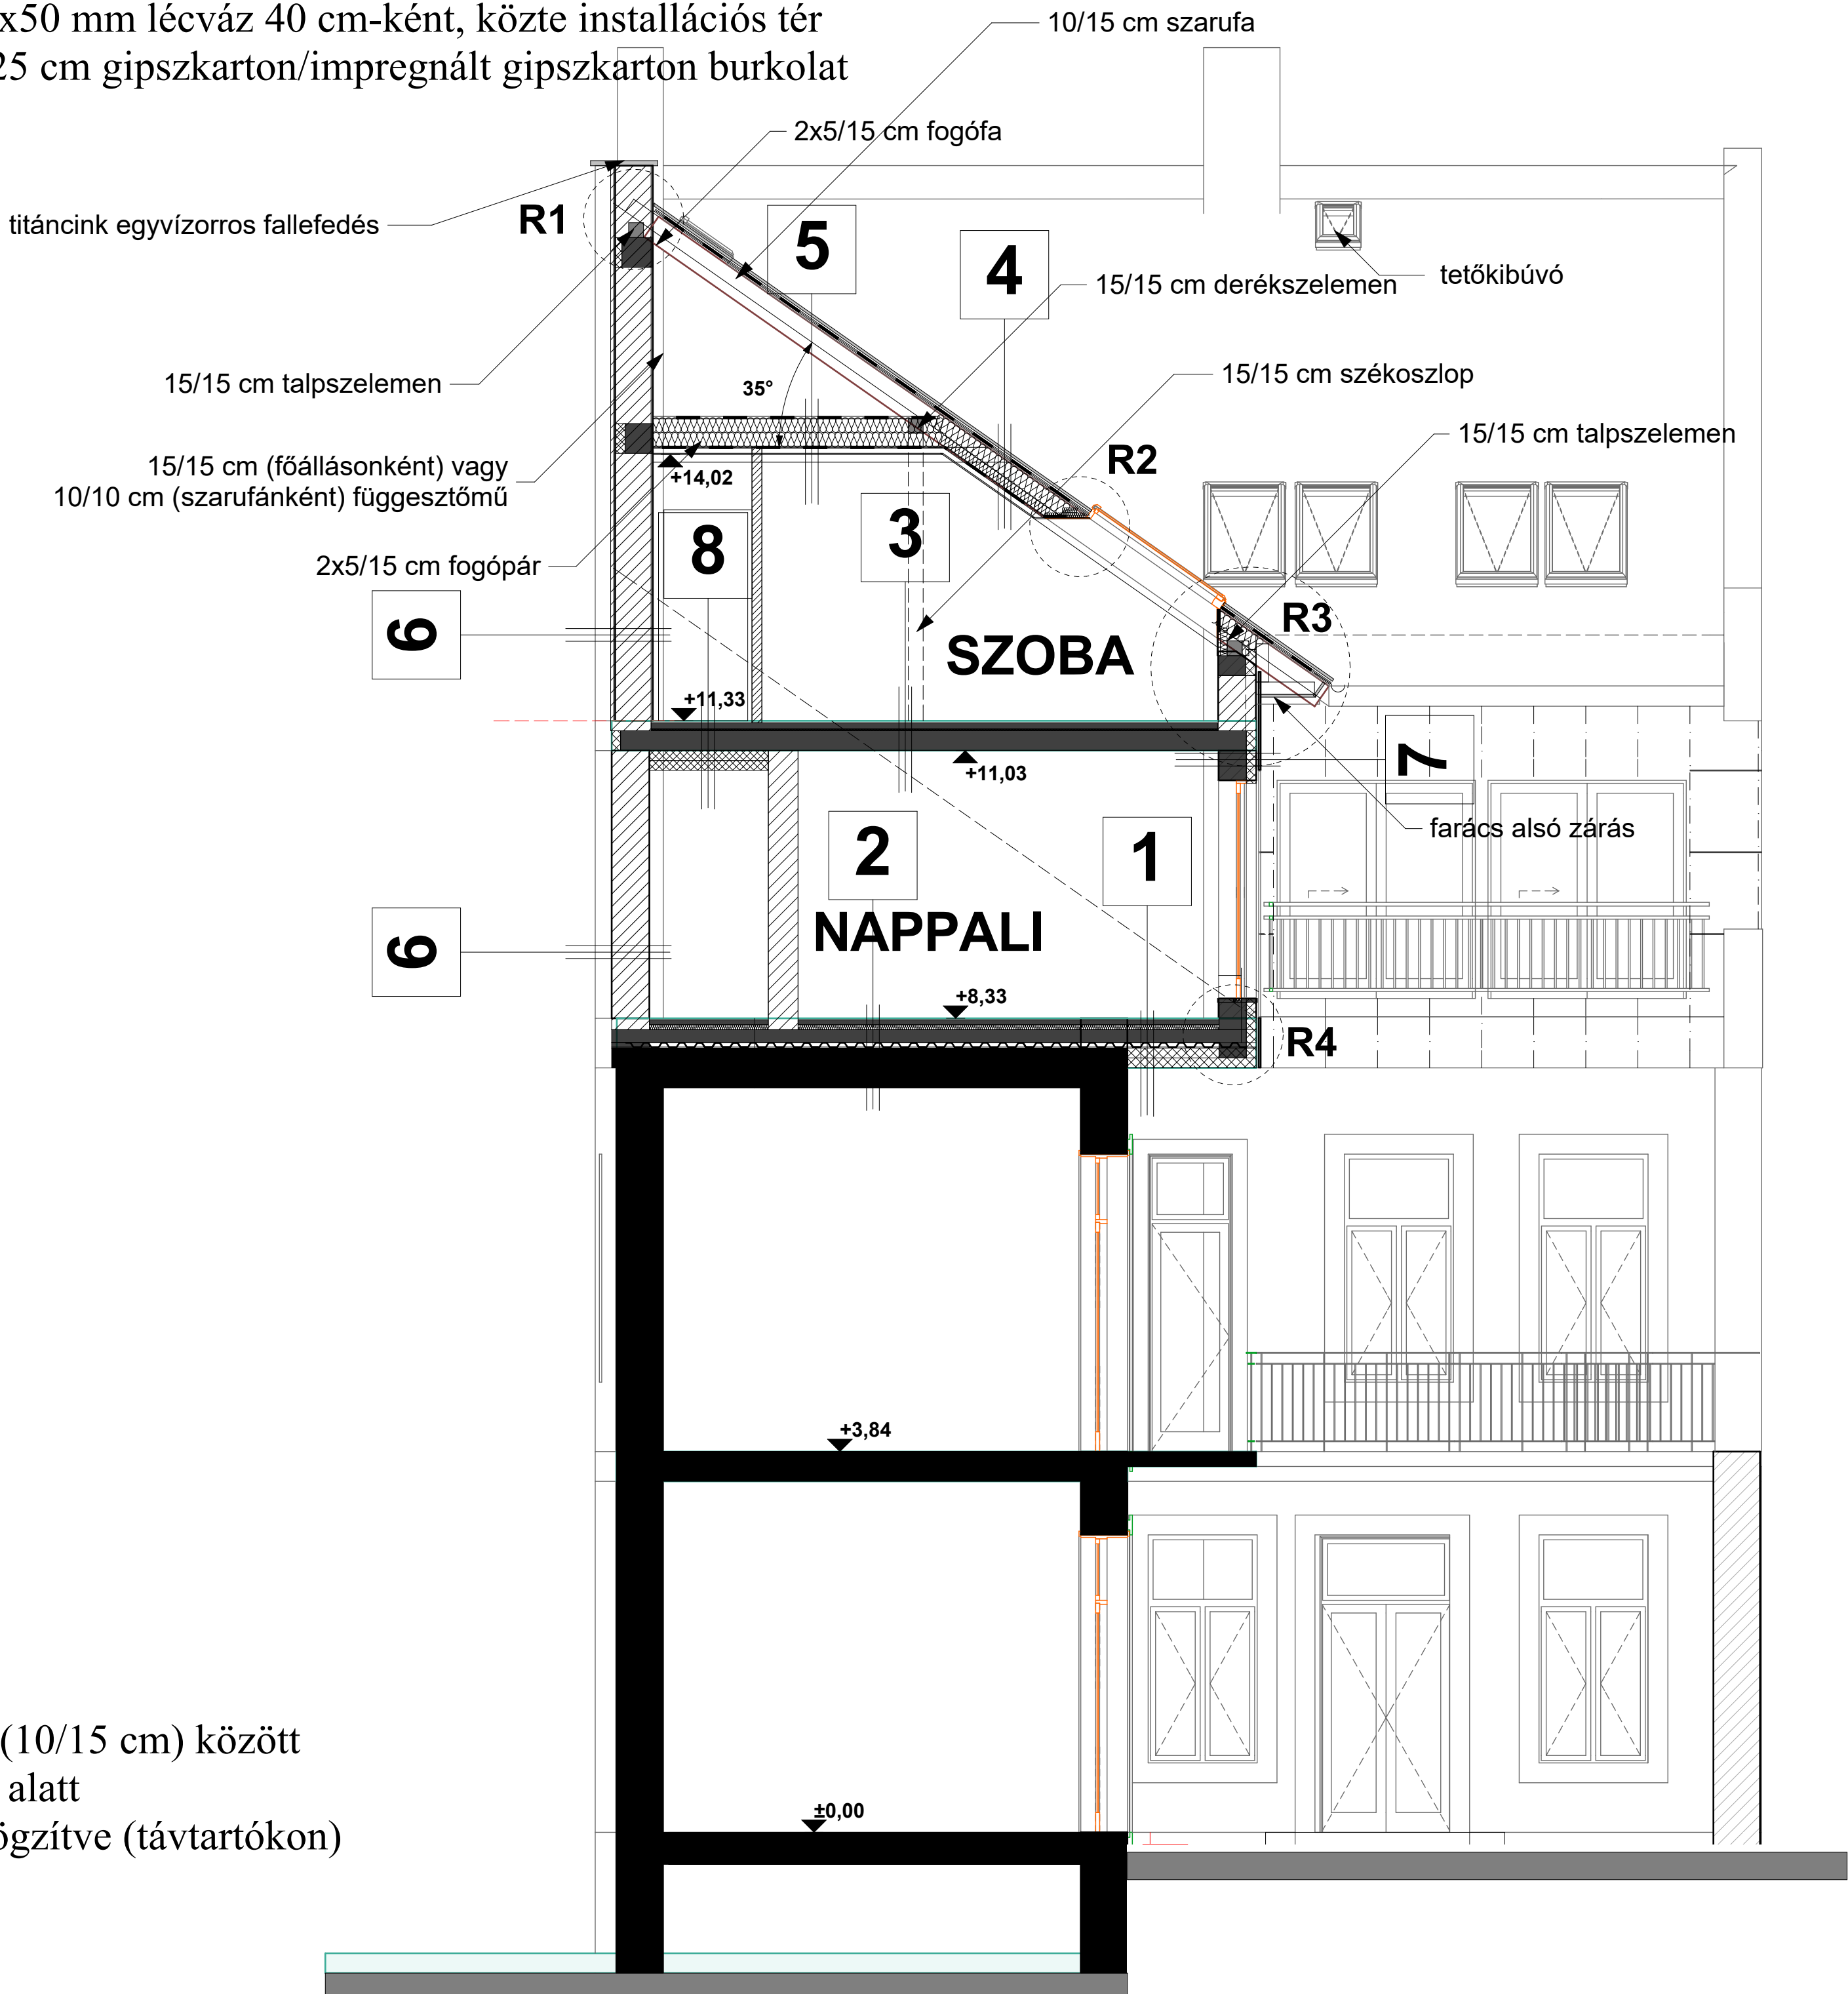

C-C METSZET, BELSŐ UDVAR DÉLI HOMLOKZAT



KVADRATÚRA
ÉPÍTÉSZ-IRODA KFT.
Tsz.: **KV-278/2016**

3529 Miskolc, Perczel M. u. 12.
Tel./fax: /46/ 785-831 Mobil: /30/ 9551-378
E-mail: kvadratura92@gmail.com
Internet: www.kvadratura.hu

MEGLÉVŐ TÁRSASHÁZ EMELET- ÉS TETŐRÁÉPÍTÉSE ÖT ÚJ, KÉTSZINTES LAKÁS KIALAKÍTÁSA CÉLJÁBÓL KIVITELI TERV

3525 Miskolc, Régiposta u. 7. 3526 hrsz.

C - C METSZET, BELSŐ UDVAR DÉLI HOMLOKZAT

Építész Tervező: Vincze József	Építész Munkatárs:
Statikus Tervező: Janik Otto	Gépész Tervező: Szilágyi Zsolt
Villamos Tervező: Műnnich Gábor	Tűzvédelmi Tervező: Bihari Mihály
Megbízó: Álmos Lakópark Kft. 3526 Miskolc, Szentpéteri kapu 15-19.	
Rajz méretaránya: M=1:50	
Dátum: 2017. március hó	Rajz száma: É-6